

Date: 18.06.2026
Nr Projet: 2024 08



Présentation Construction SYNECOSPORT



Bureaux d'études



Maître d'ouvrage:

SYNECO



Architecte:

DWA Architectes S.A.



Ingénieur statique:


Schroeder & Associés



Ingénieur technique:

Goblet Lavandier & Associés Ingénieurs -
Conseils S.A.

Implantation 1:1000

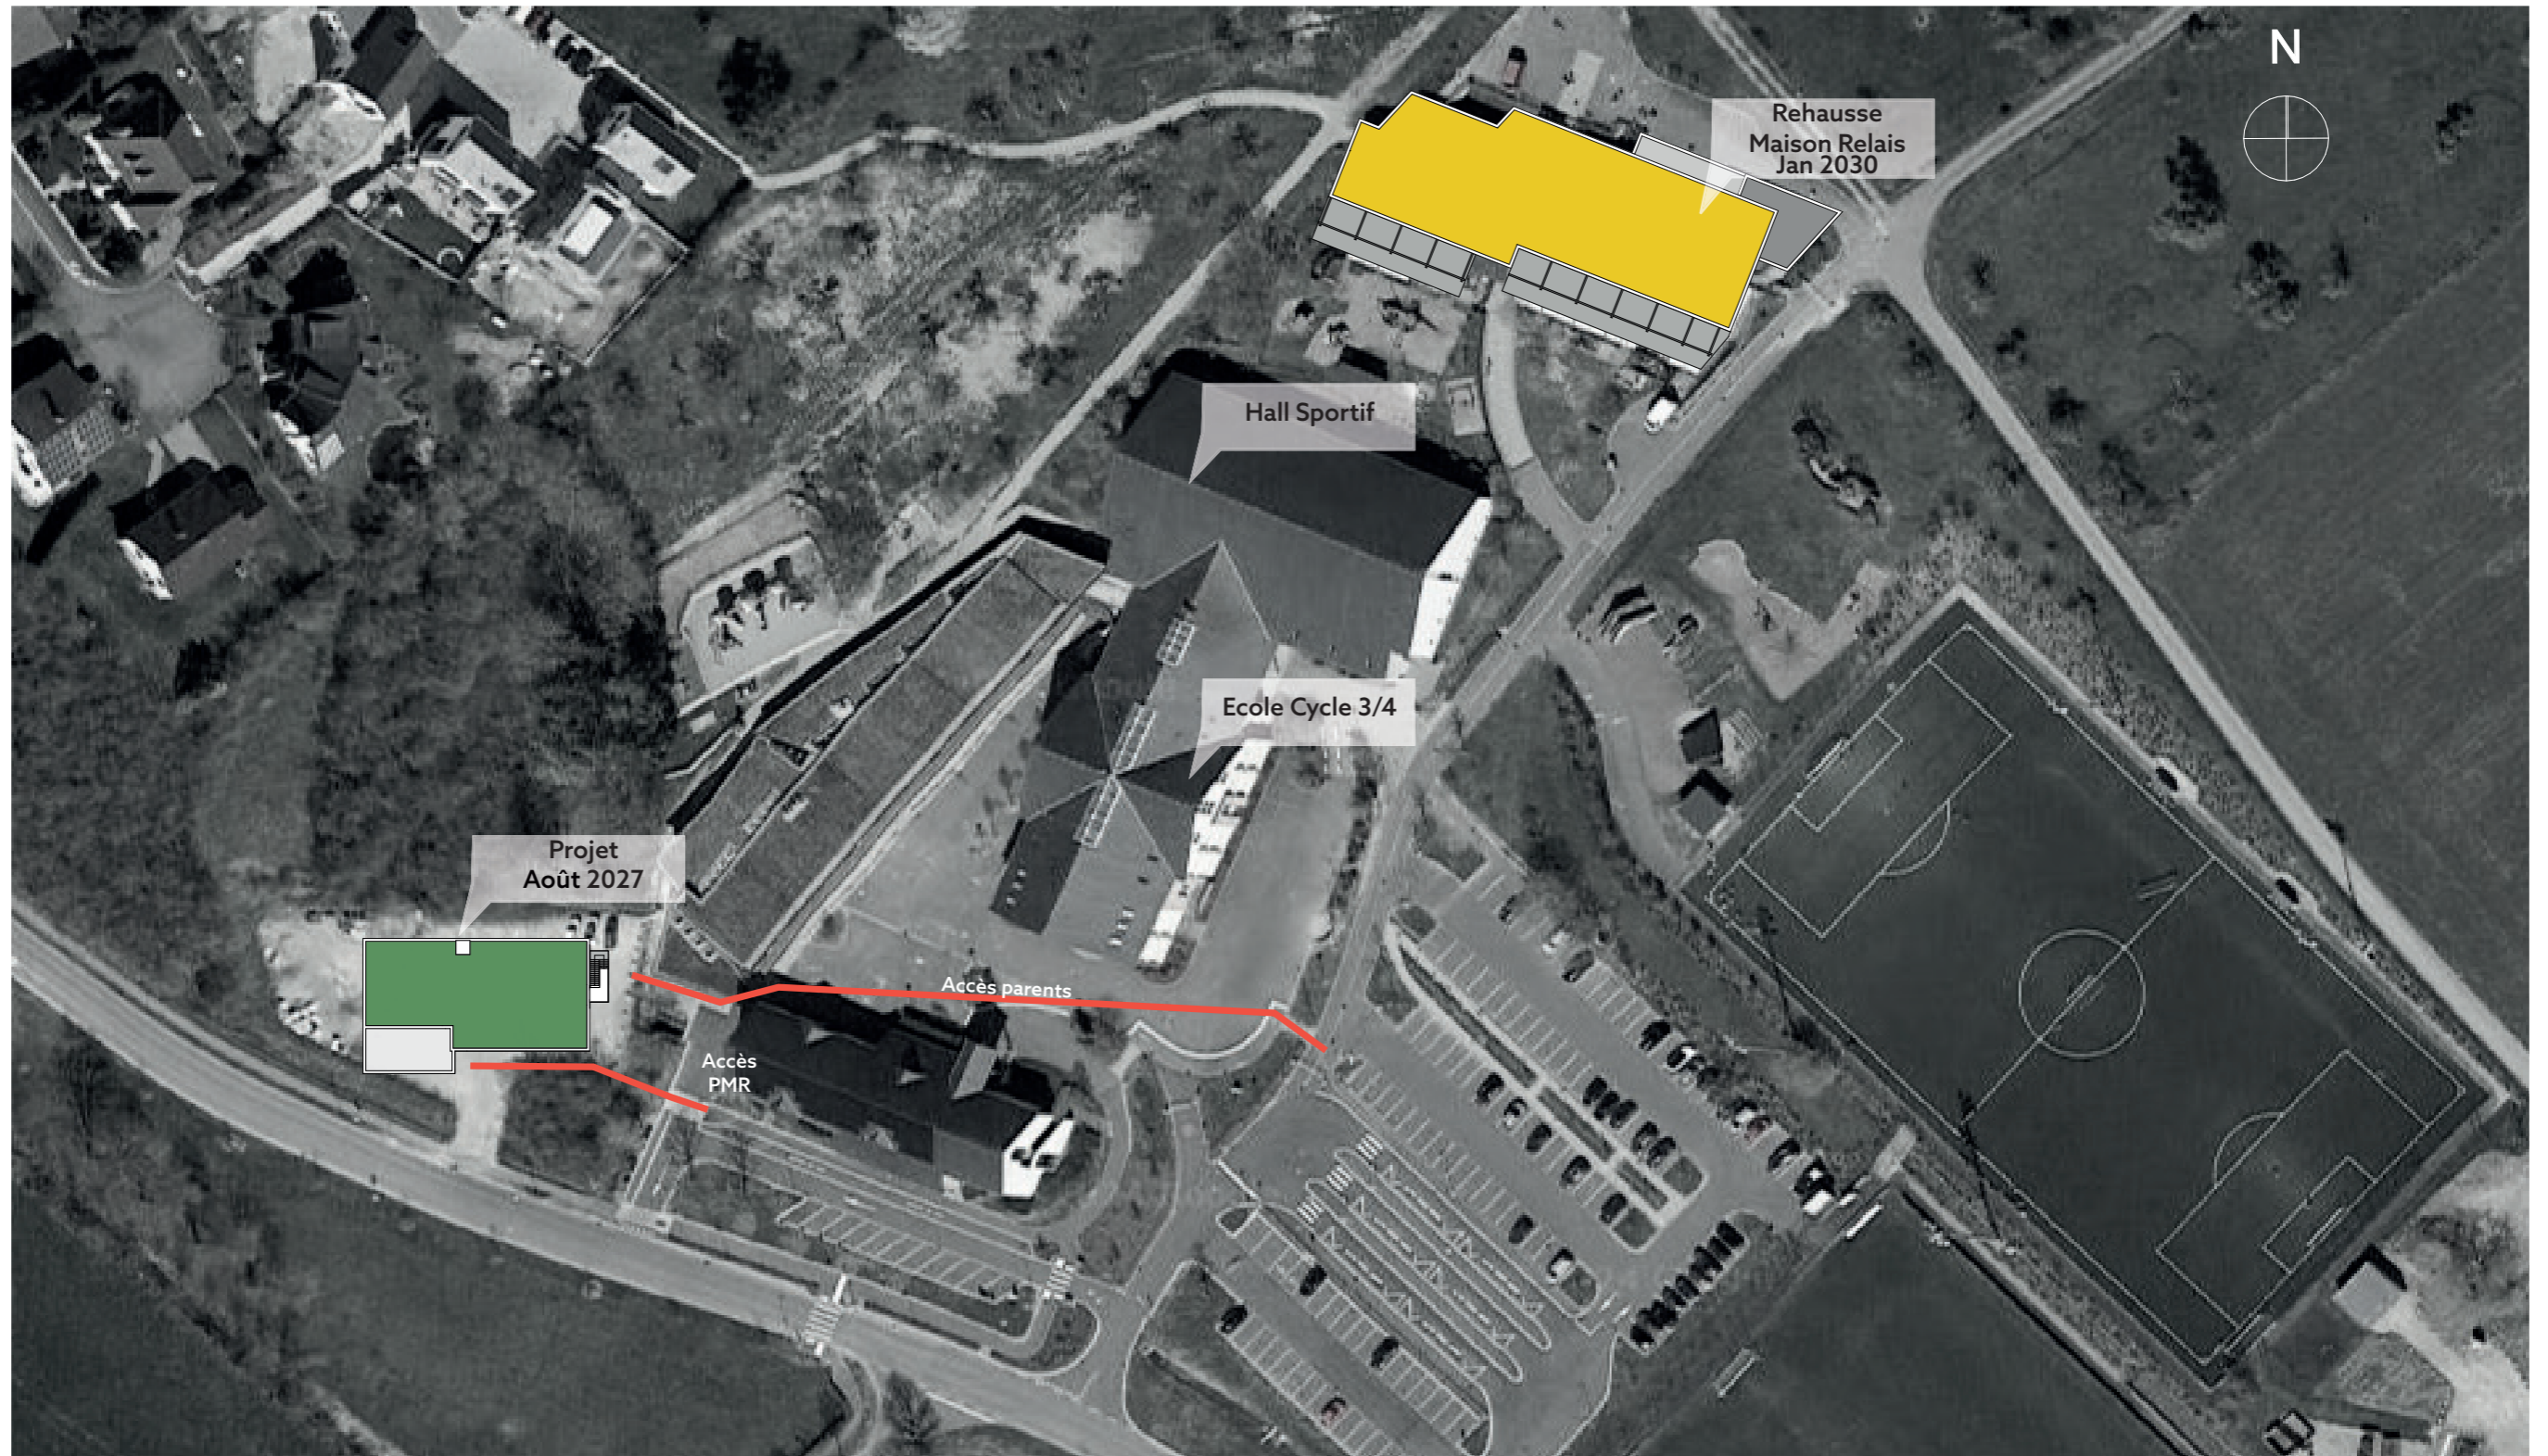

Rehausse Maison Relais (Fin des travaux Jan 2030)




Projet Synecosport (Fin des travaux Août 2027)




Rehausse Maison Relais - Rez-de-chaussée

Surface Construite Brute au total - 3'062 m² [Existant 2'110 m² + Réhausse 952 m²]

318 enfants au total = Existant 242 enfants + Réhausse 76 enfants

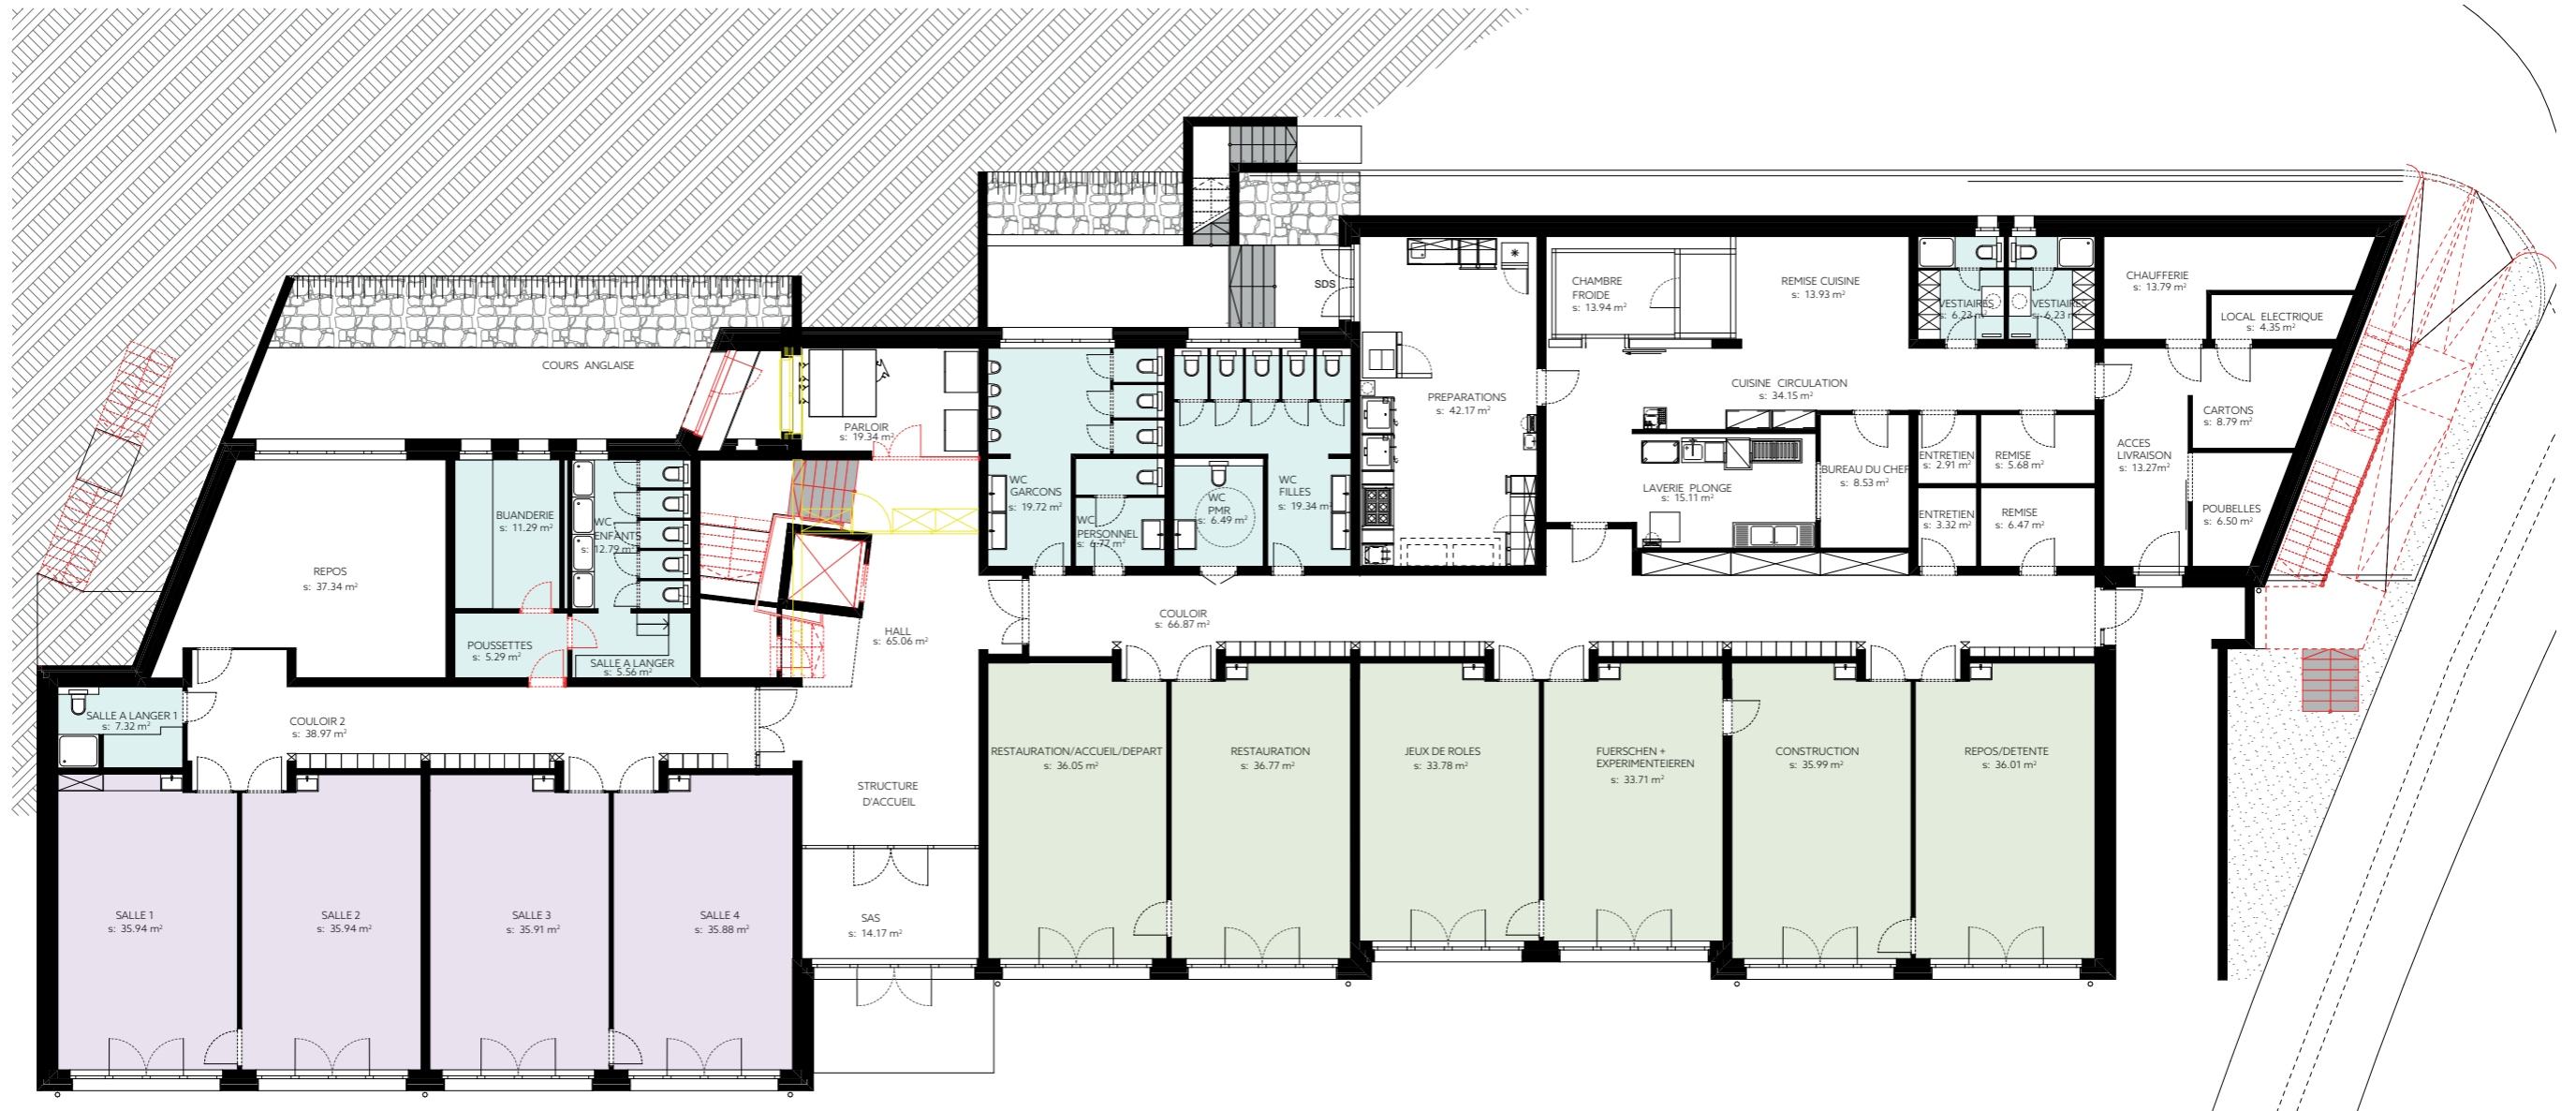

4 Salles de Crèche
6 Salles de Maison Relais

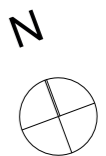

Rehausse Maison Relais - Etage 1




8 Salles de Maison Relais



Rehausse Maison Relais - Etage en retrait



10 Salles de Maison Relais

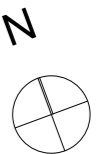

Rehausse Maison Relais - Coupe



Projet Phase I - Rez-de-chaussée

Surface Construite Brute au total - 2'065 m²

Maison Relais Phase I - 265 enfants

Crèche Phase I - 34 enfants



4 Salles de Sejour Crèche
3 Salles de Maison Relais

Projet Phase I - Etage 1





6 Salles de Maison Relais

Projet Phase I - Etage en retrait



Projet Phase I - Coupe

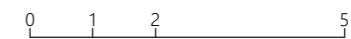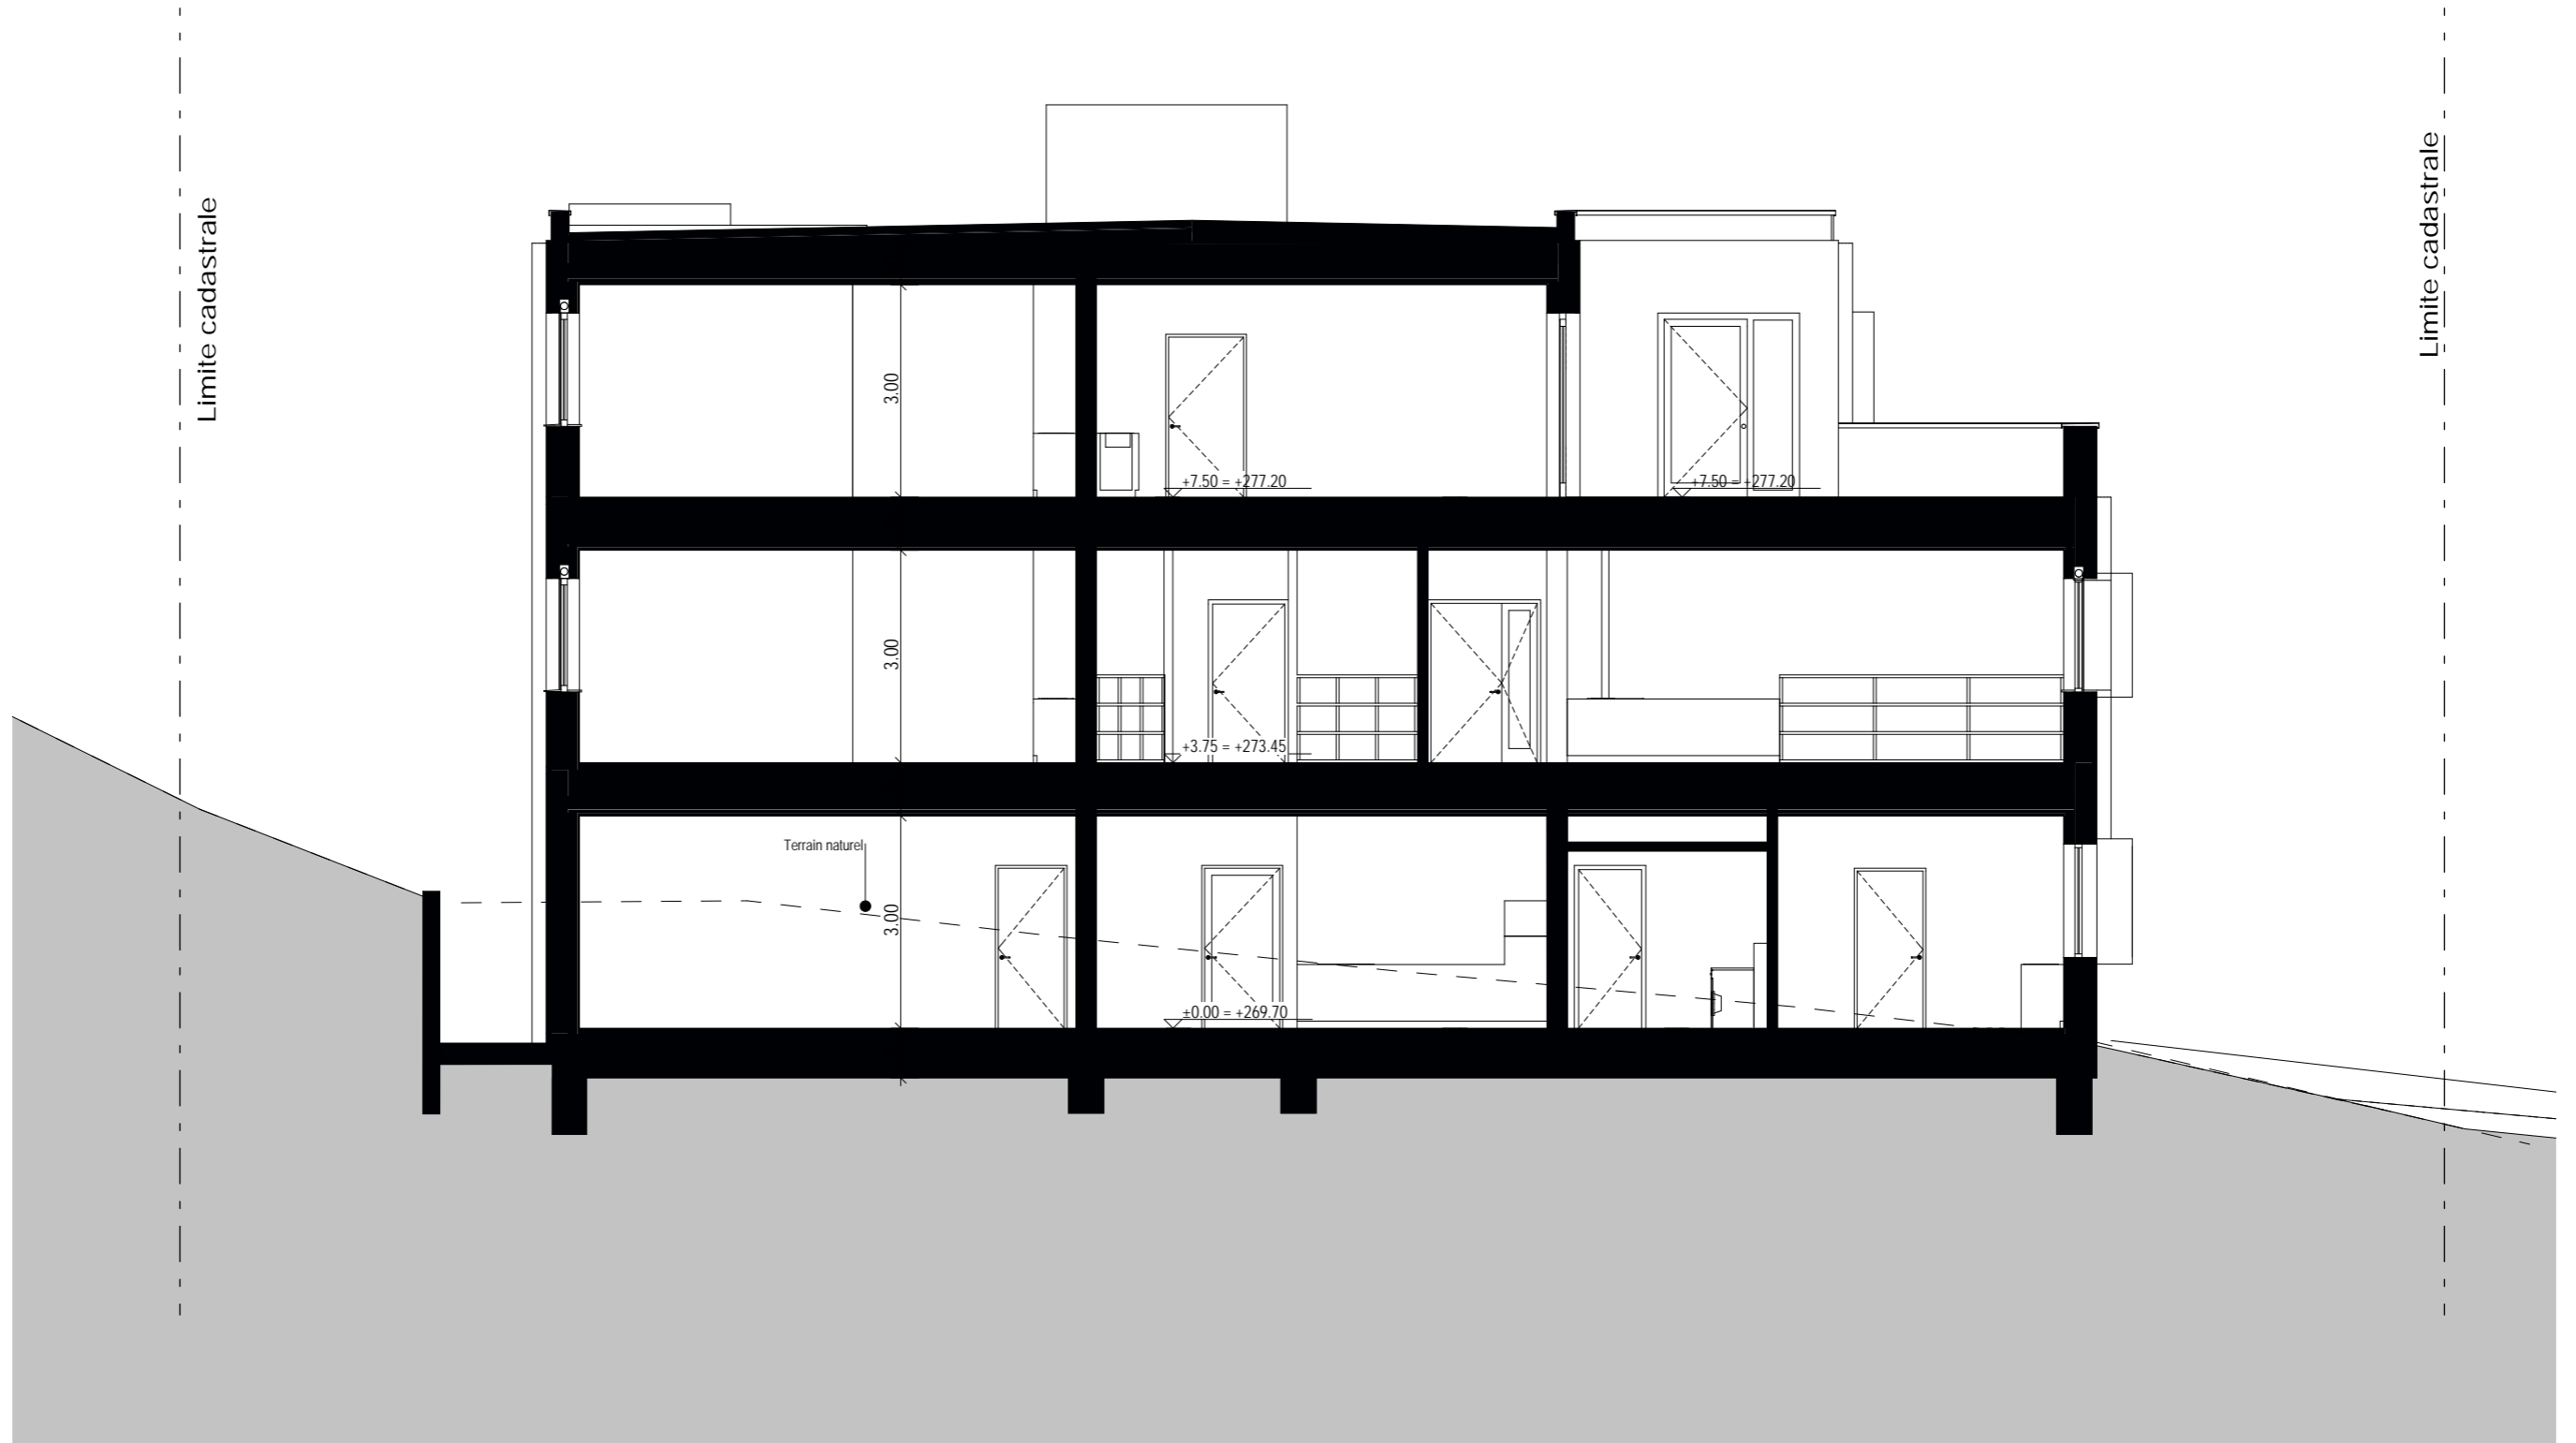

Projet Phase définitive - Rez-de-chaussée

12 salles de classe au total / 20 enfants par classe = 240 enfants au total



Projet Phase définitive - Etage 1




5 Salles de Classe



Projet Phase définitive - Étage en retrait



4 Salles de Classe

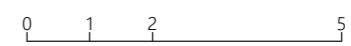

Projet Phase définitive - Coupe

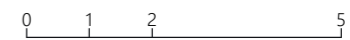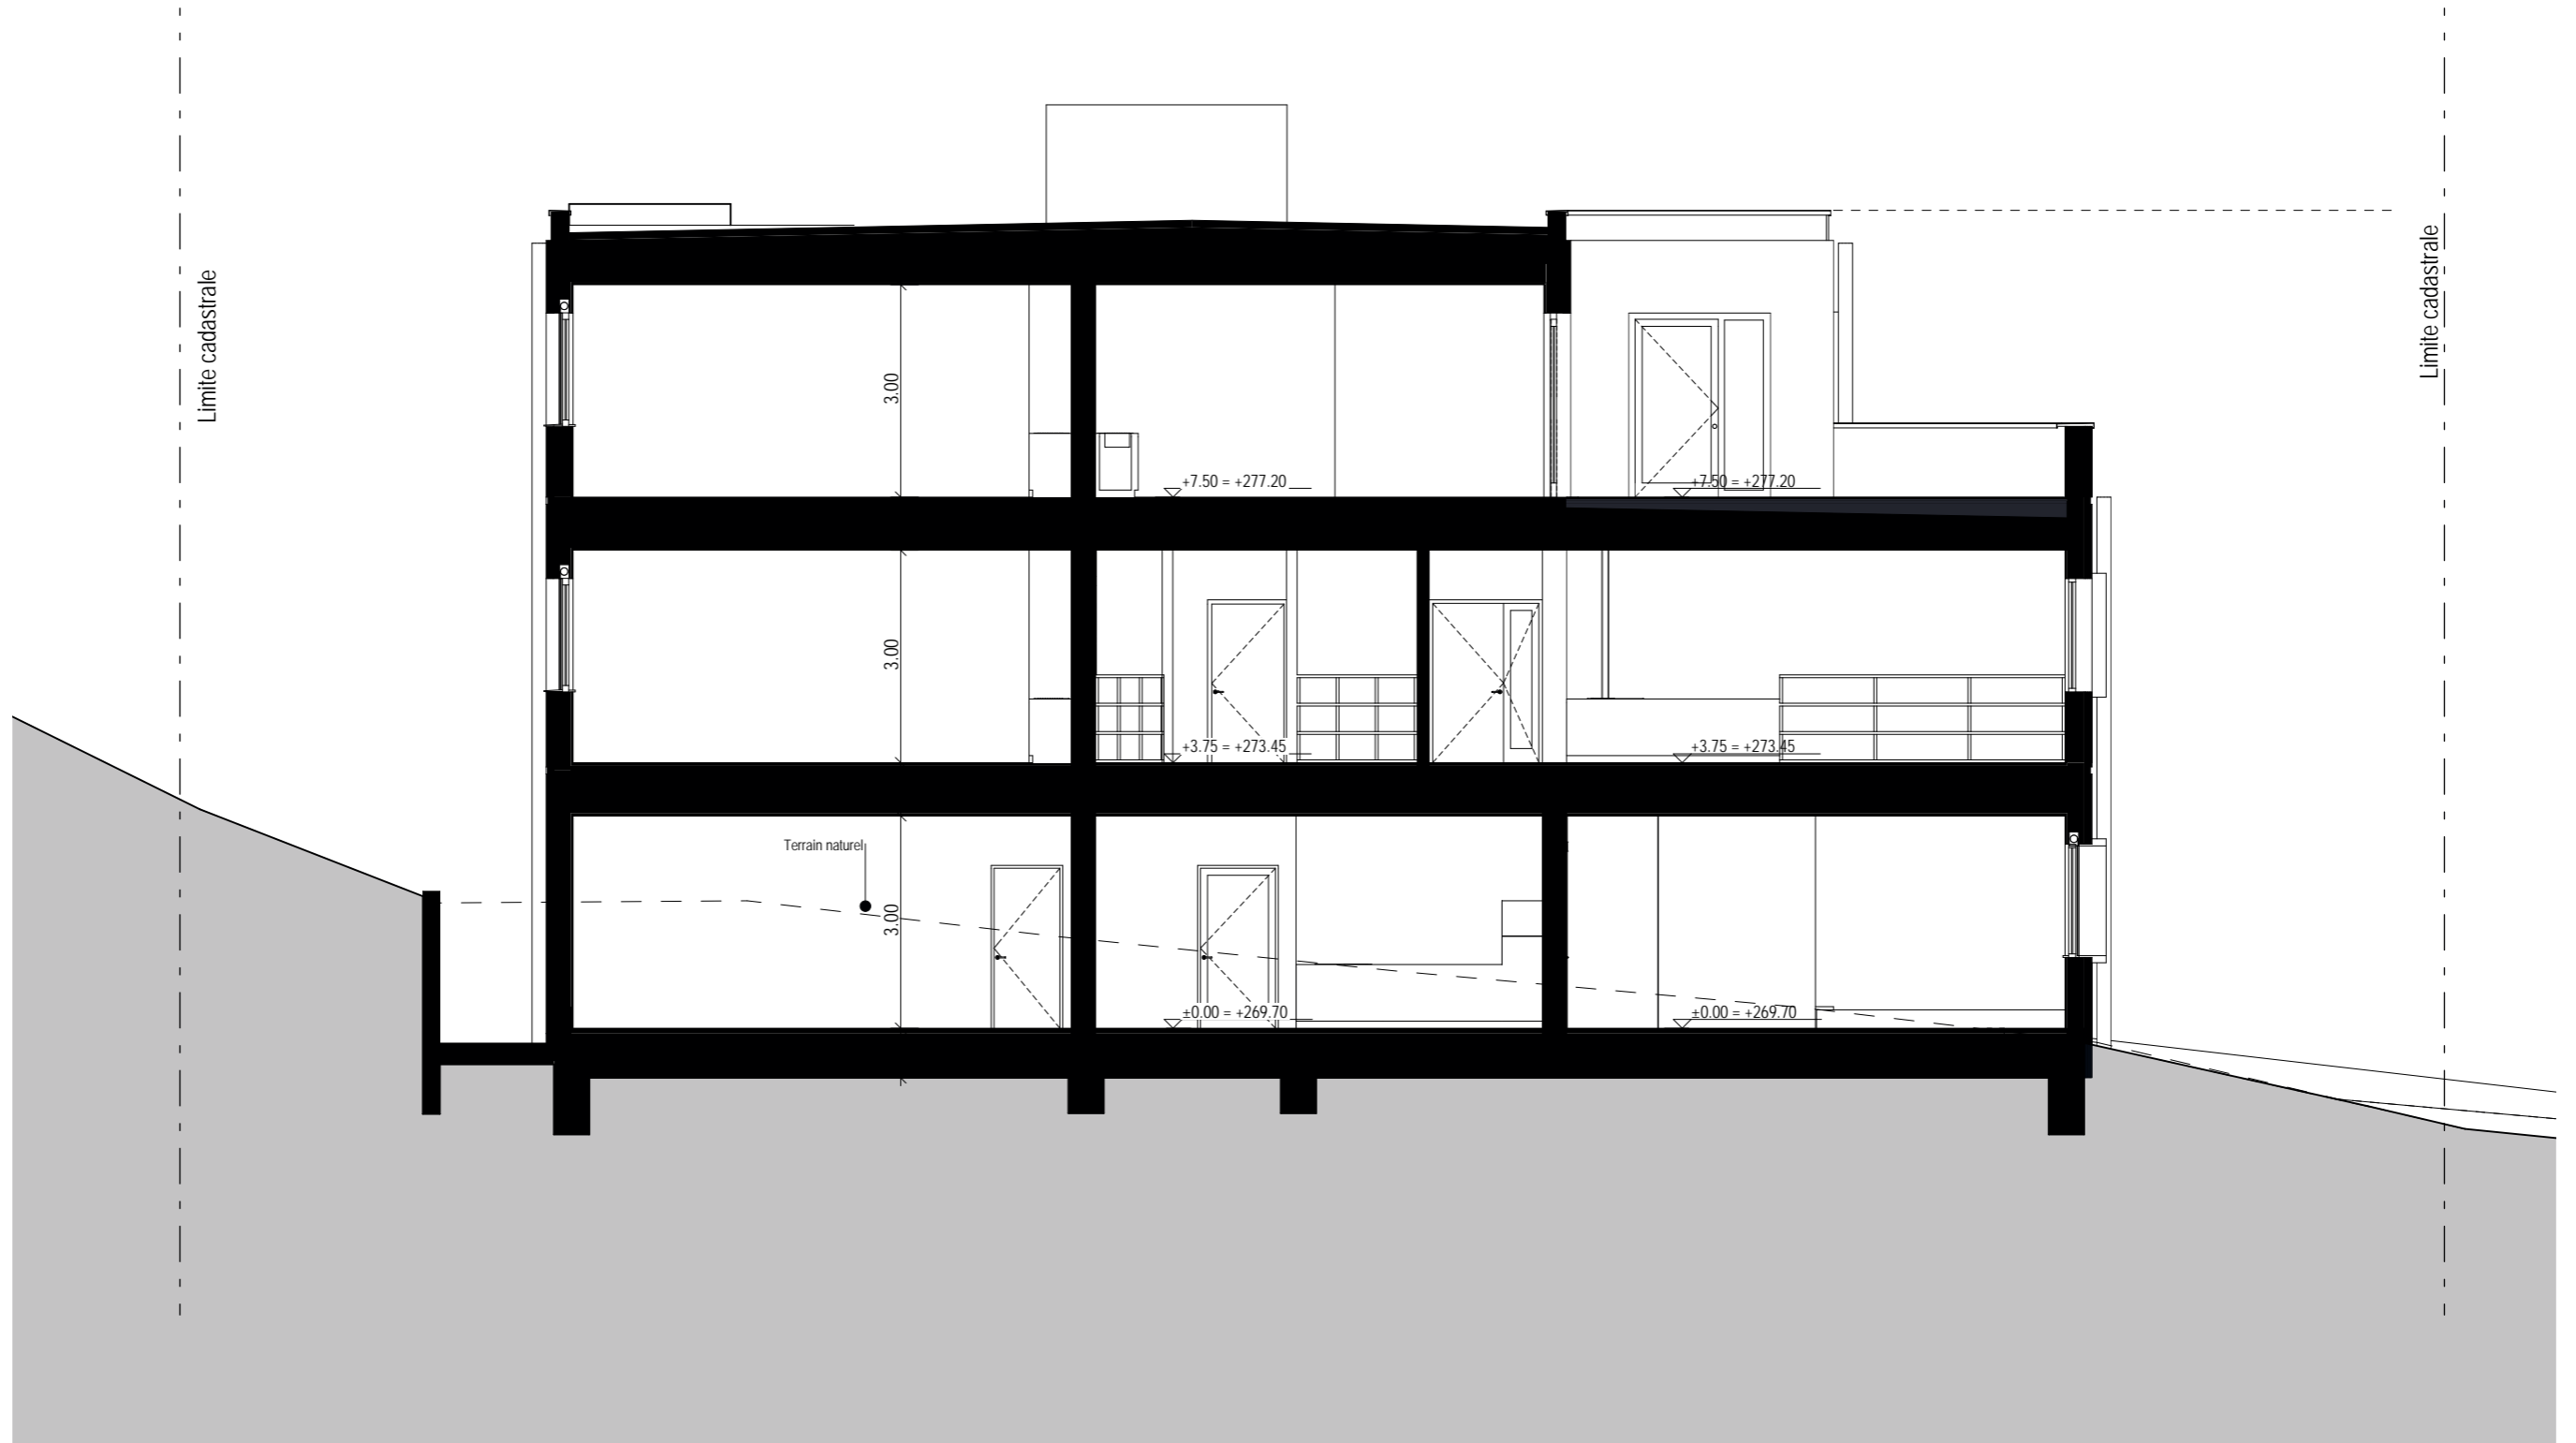

Projet - Perspective



Projet - Perspective



Coût total de la construction

PROJET MODULAIRE

VOTE APD (22.07.2024)

Montant total - coûts de construction + honoraires: 9'116.309,48€ ttc

REHAUSSE MAISON RELAIS

VOTE APD (12.07.2024)

Montant total - coûts de construction + honoraires: 7'479.252,52€ ttc

Planning des travaux

PROJET MODULAIRE

| | | |
|-------------------|-----------------------|------|
| Début des travaux | : septembre / octobre | 2026 |
| Fin des travaux | : août | 2027 |

REHAUSSE MAISON RELAIS

| | | |
|-------------------|-----------------------|------|
| Début des travaux | : septembre / octobre | 2027 |
| Fin des travaux | : janvier | 2030 |

