


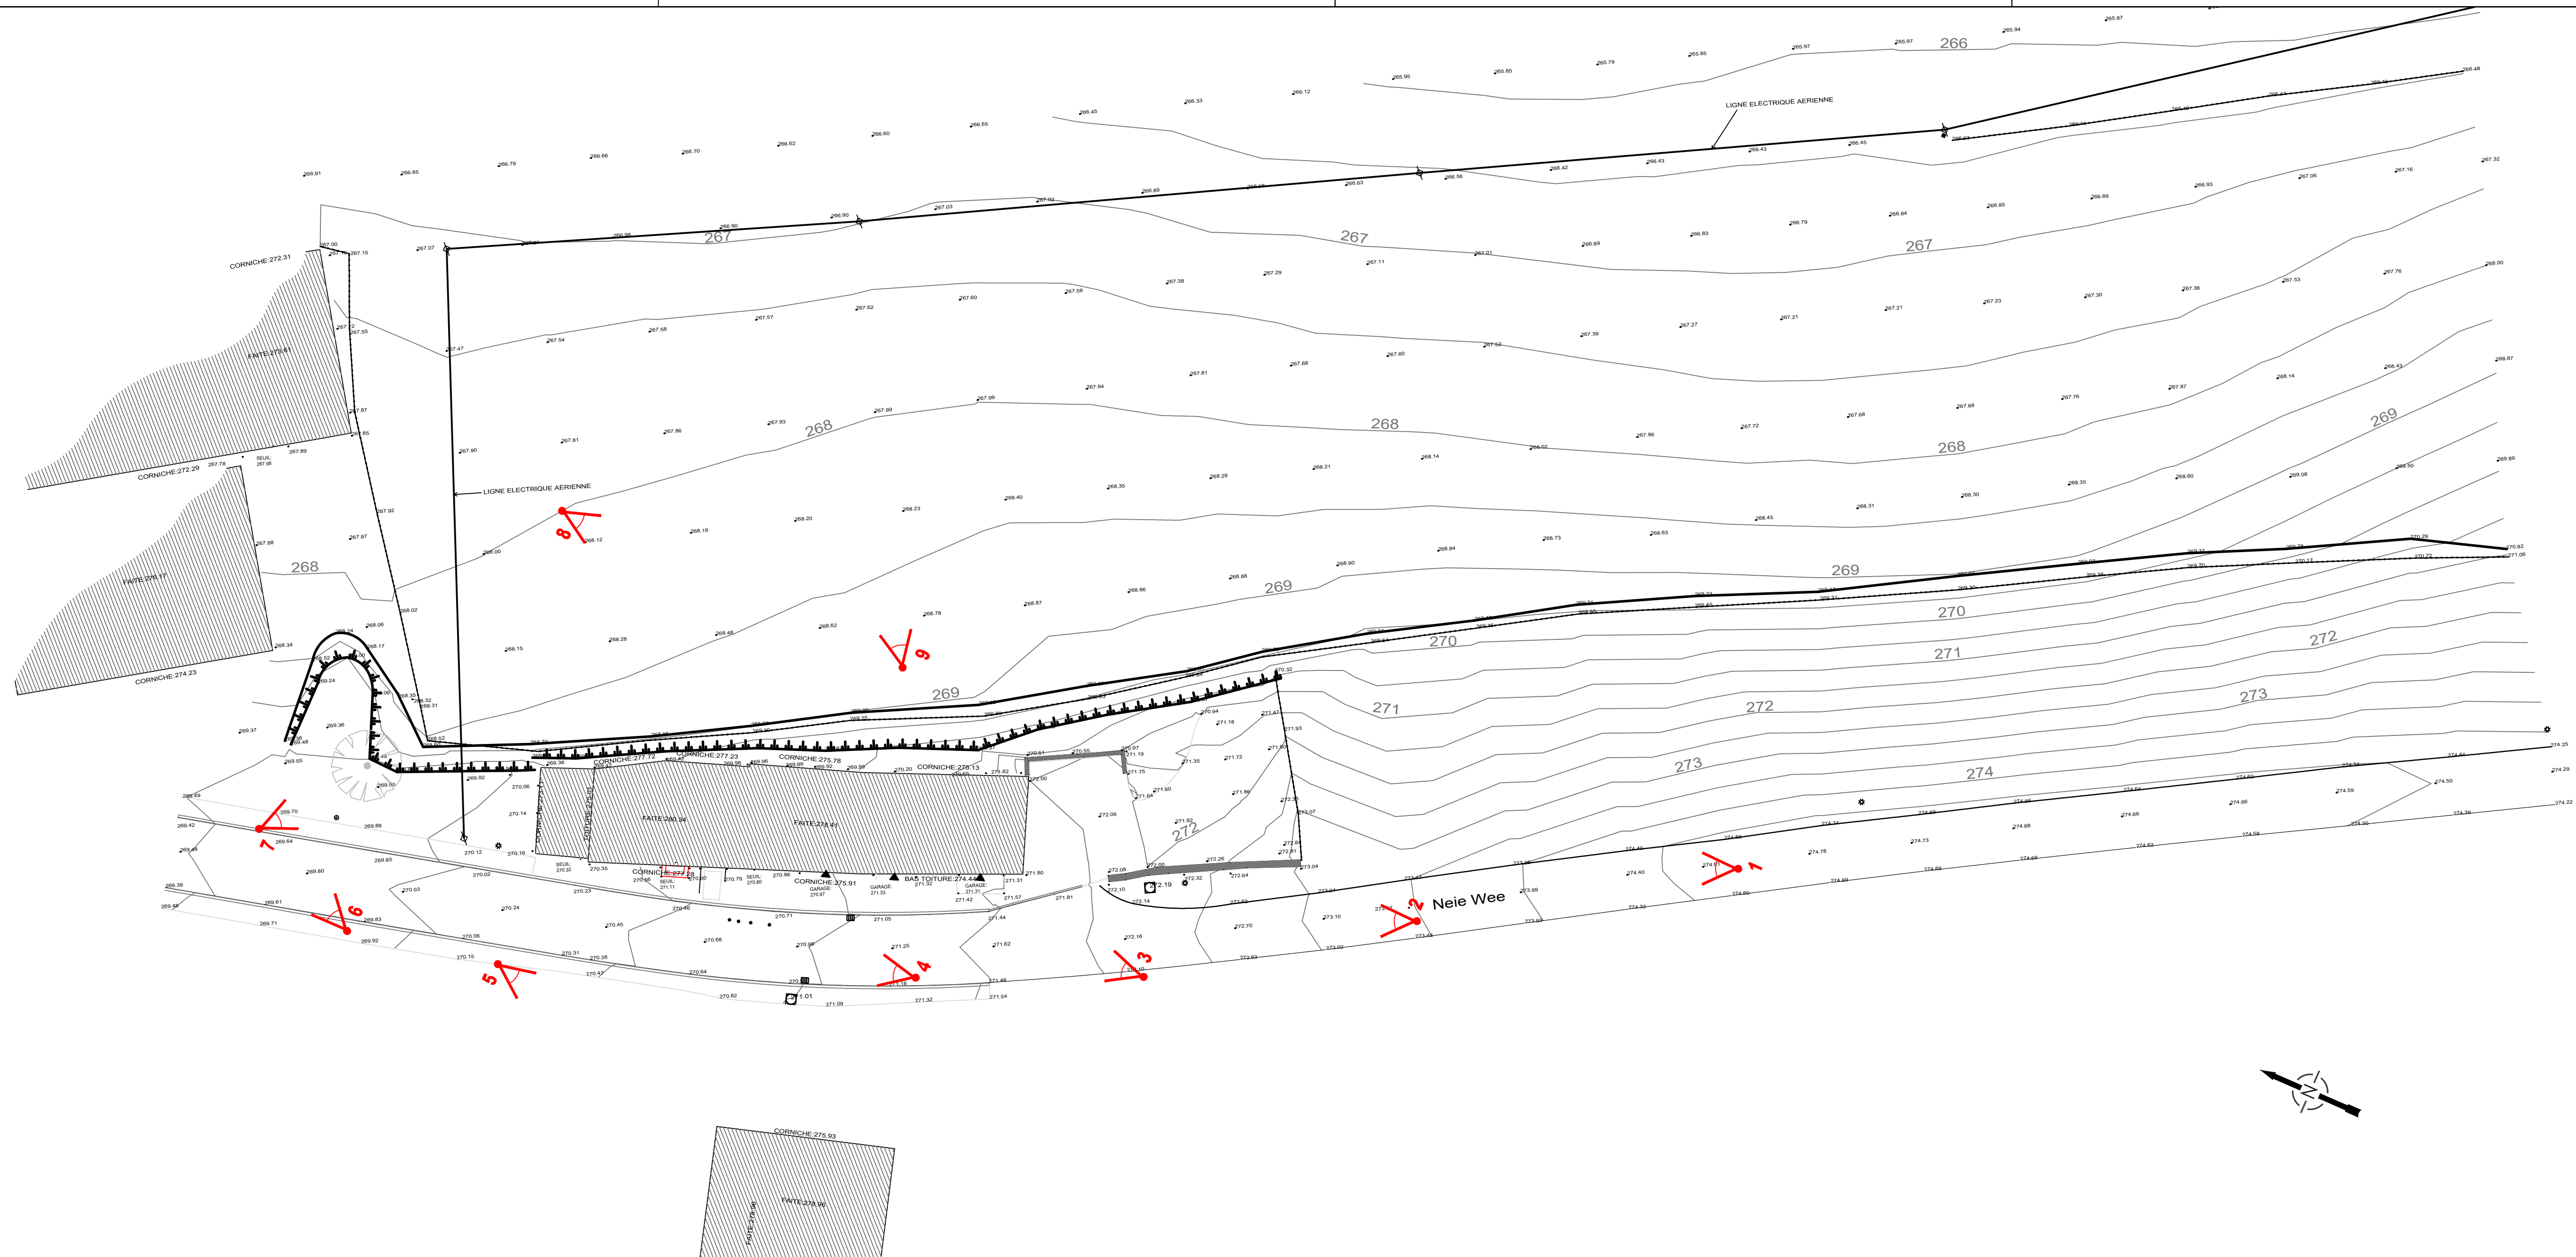

N° CAD :

Q:\ROUTE\121009 - P.A.P. 'Neie Wee' à Berbourg\Plans\121009-1-02.dwg

a	PLH		06.04.21	MUR	Mise à jour				
INDICE	DESSINE	DATE	CONTROLE	MODIFICATION					
M. OUVRAGE : WP PROMOTIONS S.à.r.l					Dessiné par : PLH Date : 16.10.2020		Signature :		
PROJET : P.A.P. 'Neie Wee' à Berbourg					Contrôlé par : TMO Date : 16.10.2020		Signature :		
OBJET : LEVE TOPOGRAPHIQUE AVEC PRISES DE PHOTOS					Responsable : MUR Date : 16.10.2020		Signature :		
<									